# План 1-го этажа

| Изм. | Кол. уч. | Лист | № док. | Подп. | Дата | | | | |
|---|---|---|---|---|---|---|---|---|---|
| Разработал | | Харин | | | | г. Москва, ул. Пресненский Вал, д. 14 | Стадия | Лист | Листов |
| Проверил | | Восканян | | | | | | 2 | |
| | | | | | | План 1-го этажа | Современные технические решения | | |

Формат А0

# План 2-го этажа

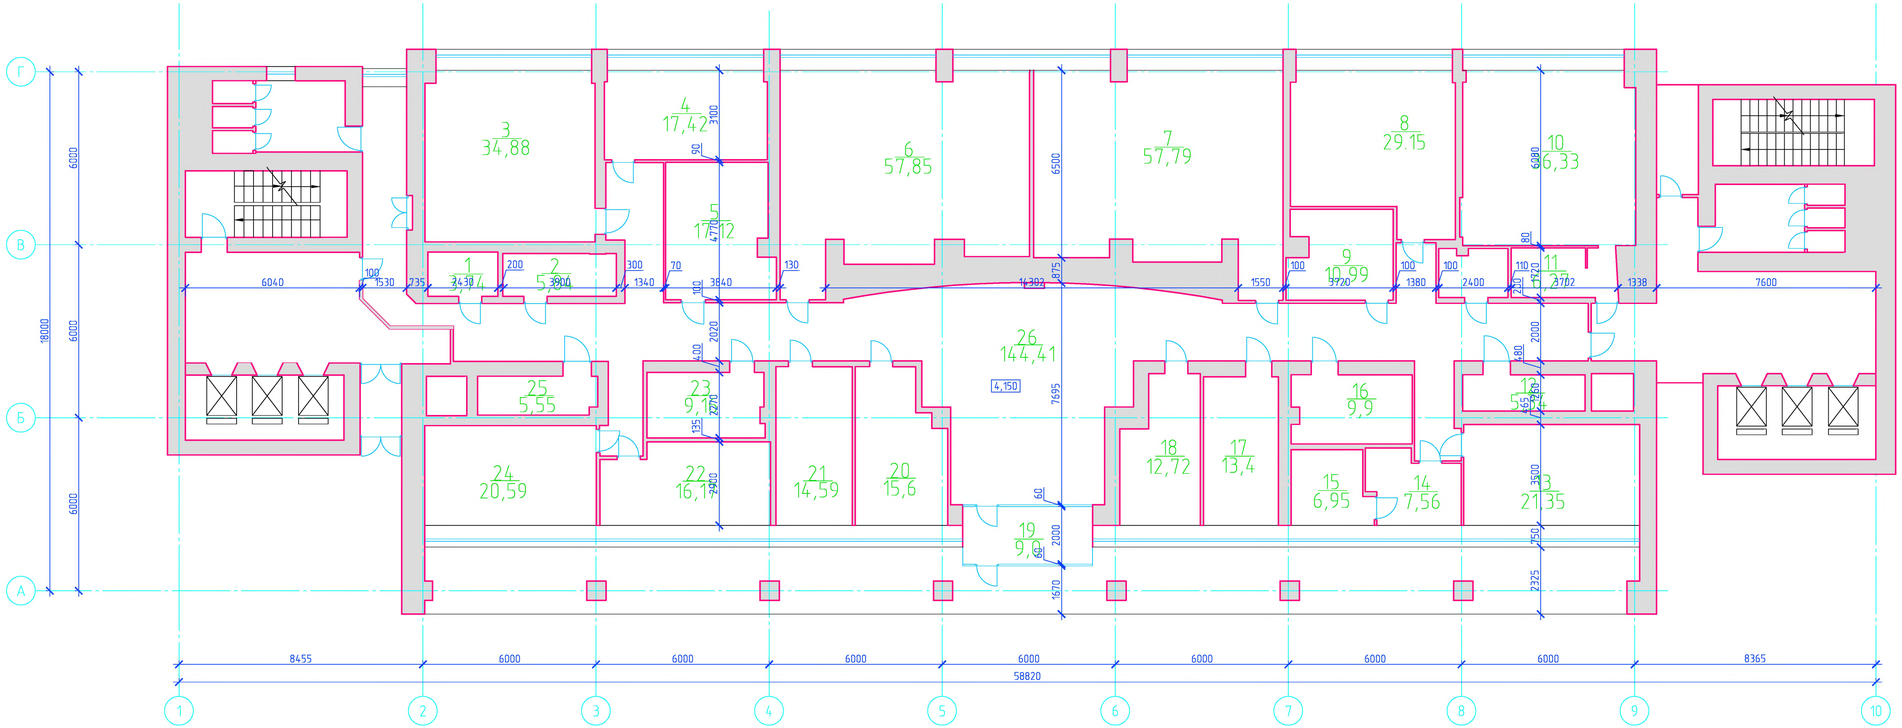


| Изм. | Кол.уч. | Лист | № док. | Подп. | Дата |
|---|---|---|---|---|---|
| Разработал | Азаров | | | | |
| Проверил | Восканян | | | | |

г. Москва,
ул. Пресненский Вал, д. 14

| Стадия | Лист | Листов |
|---|---|---|
| | 3 | |

План 2-го этажа

Современные Технические Решения

Формат А3х3

Согласовано

Взам. инв. №

Подп. и дата

Инв. № подл.

# План 3-го этажа

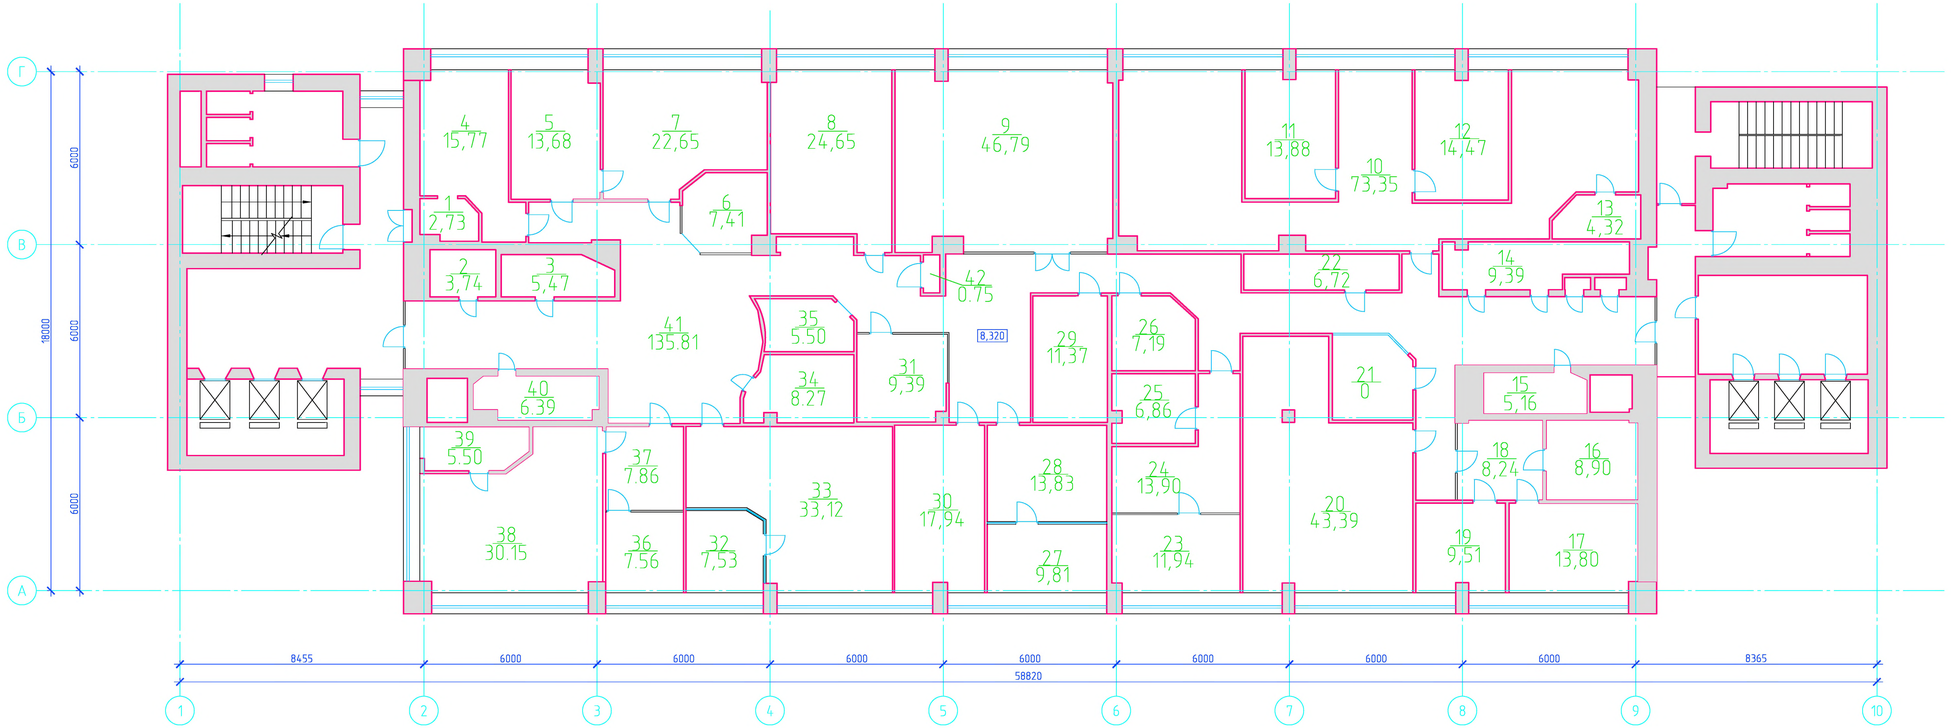


| Изм. | Кол.уч. | Лист | № док. | Подп. | Дата |
|---|---|---|---|---|---|
| Разработал | Харин | | | | |
| Проверил | Восканян | | | | |

г. Москва,
ул. Пресненский Вал, д. 14

| Стадия | Лист | Листов |
|---|---|---|
| | 4 | |

План 3-го этажа

Современные Технические Решения

Формат А3х3

Согласовано

Взам. инв. №

Подп. и дата

Инв. № подл.

# План 5-го этажа

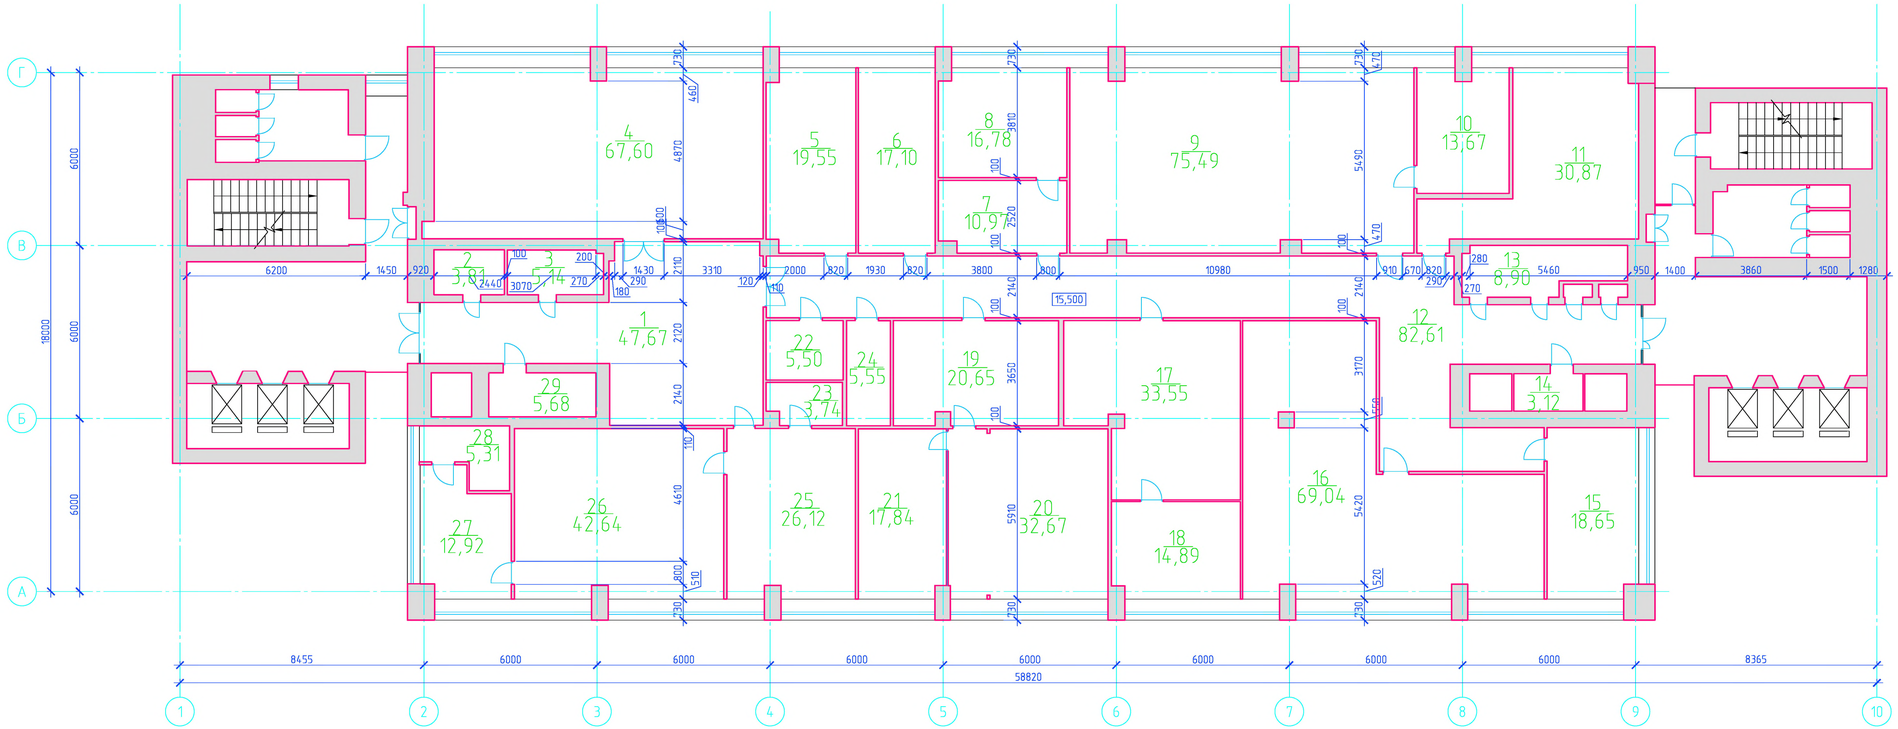


| Изм. | Кол. уч. | Лист | № док. | Подп. | Дата |
|---|---|---|---|---|---|
| Разработал | Харин | | | | |
| Проверил | Восканян | | | | |

г. Москва,
ул. Пресненский Вал, д. 14

| Стадия | Лист | Листов |
|---|---|---|
| | 5 | |

План 5-го этажа

Современные Технические Решения

Формат А3х3

Согласовано

Взам. инв. №

Подп. и дата

Инв. № подл.

# План 6-го этажа

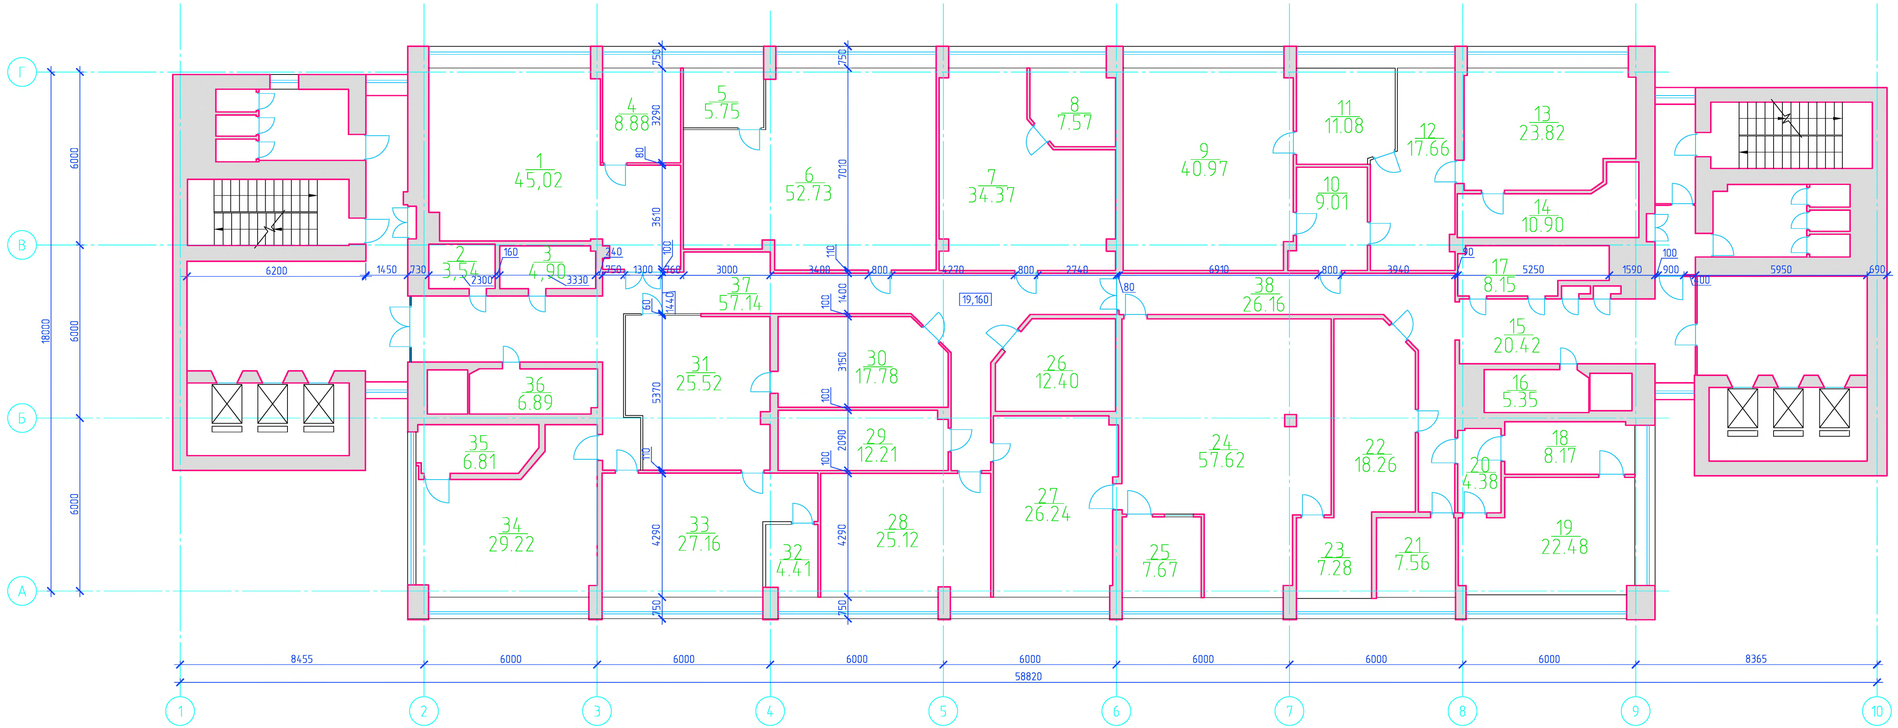


| Изм. | Кол.уч. | Лист | № док. | Подп. | Дата |
|---|---|---|---|---|---|
| Разработал | Гуня | | | | |
| Проверил | Восканян | | | | |

г. Москва,
ул. Пресненский Вал, д. 14

| Стадия | Лист | Листов |
|---|---|---|
| | 6 | |

План 6-го этажа

Современные Технические Решения

Формат А3х3

Согласовано

Взам. инв. №

Подп. и дата

Инв. № подл.

# План 7-го этажа

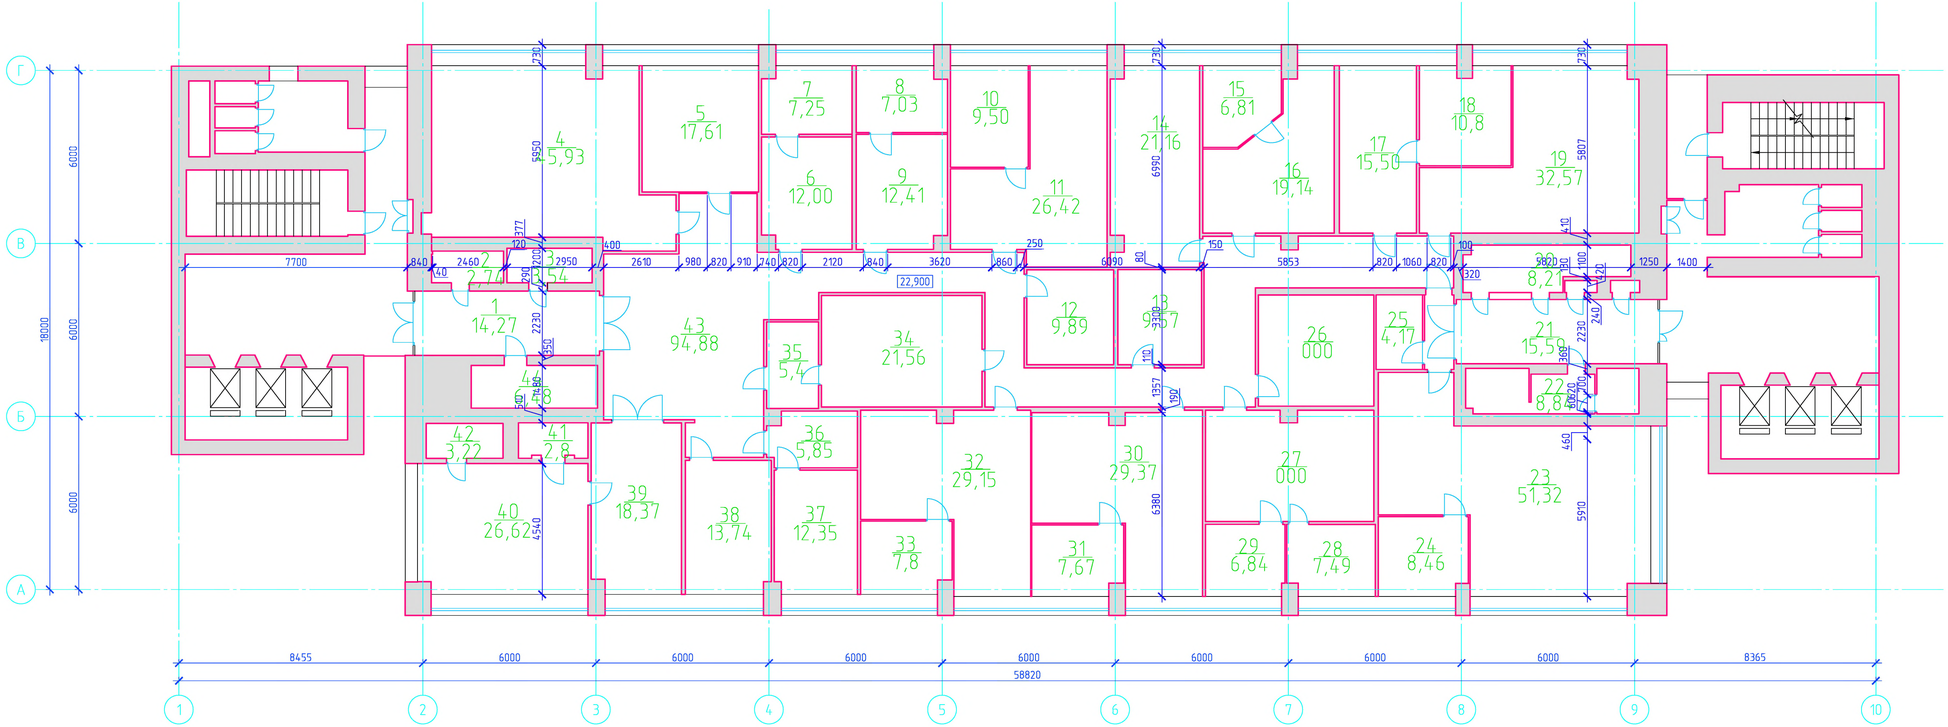


Согласовано

Взам. инв. №

Подп. и дата

Инв. № подл.

| Изм. | Кол. уч. | Лист | № док. | Подп. | Дата |
|---|---|---|---|---|---|
| Разработал | Гуня | | | | |
| Проверил | Восканян | | | | |

г. Москва,
ул. Пресненский Вал, д. 14

| Стадия | Лист | Листов |
|---|---|---|
| | 7 | |

План 7-го этажа

Современные Технические Решения

Формат А3х3

# План 8-го этажа

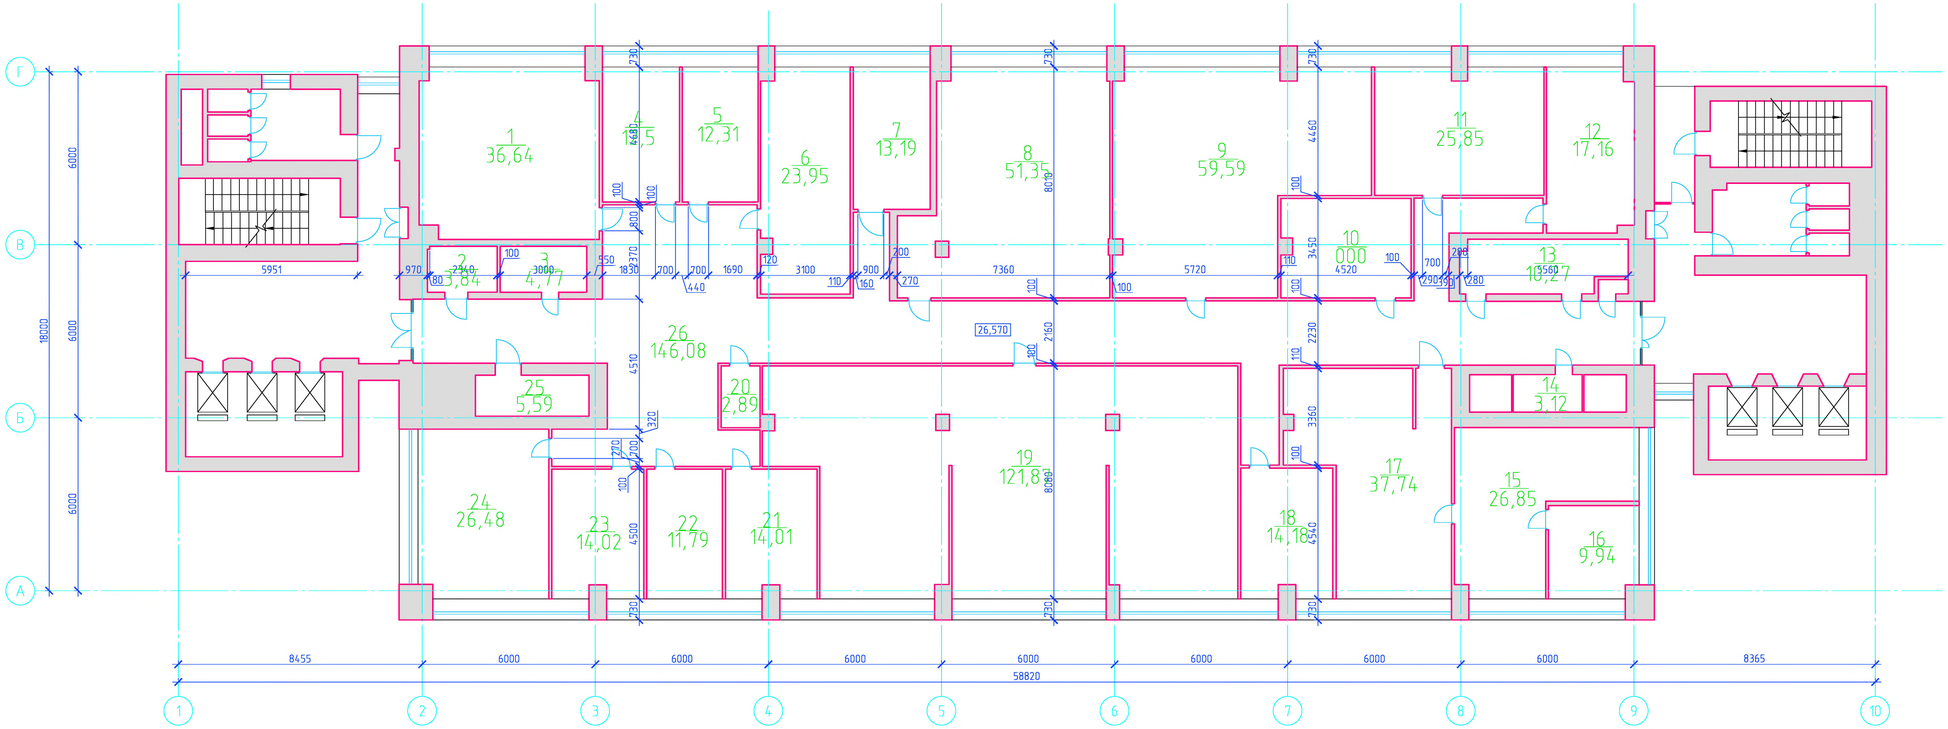


| Изм. | Кол. уч. | Лист | № док. | Подп. | Дата |
|---|---|---|---|---|---|
| Разработал | | Харин | | | |
| Проверил | | Восканян | | | |

г. Москва,
ул. Пресненский Вал, д. 14

| Стадия | Лист | Листов |
|---|---|---|
| | 8 | |

План 8-го этажа

Современные Технические Решения

Формат А3х3

Согласовано

Взам. инв. №

Подп. и дата

Инв. № подл.

# План технического этажа

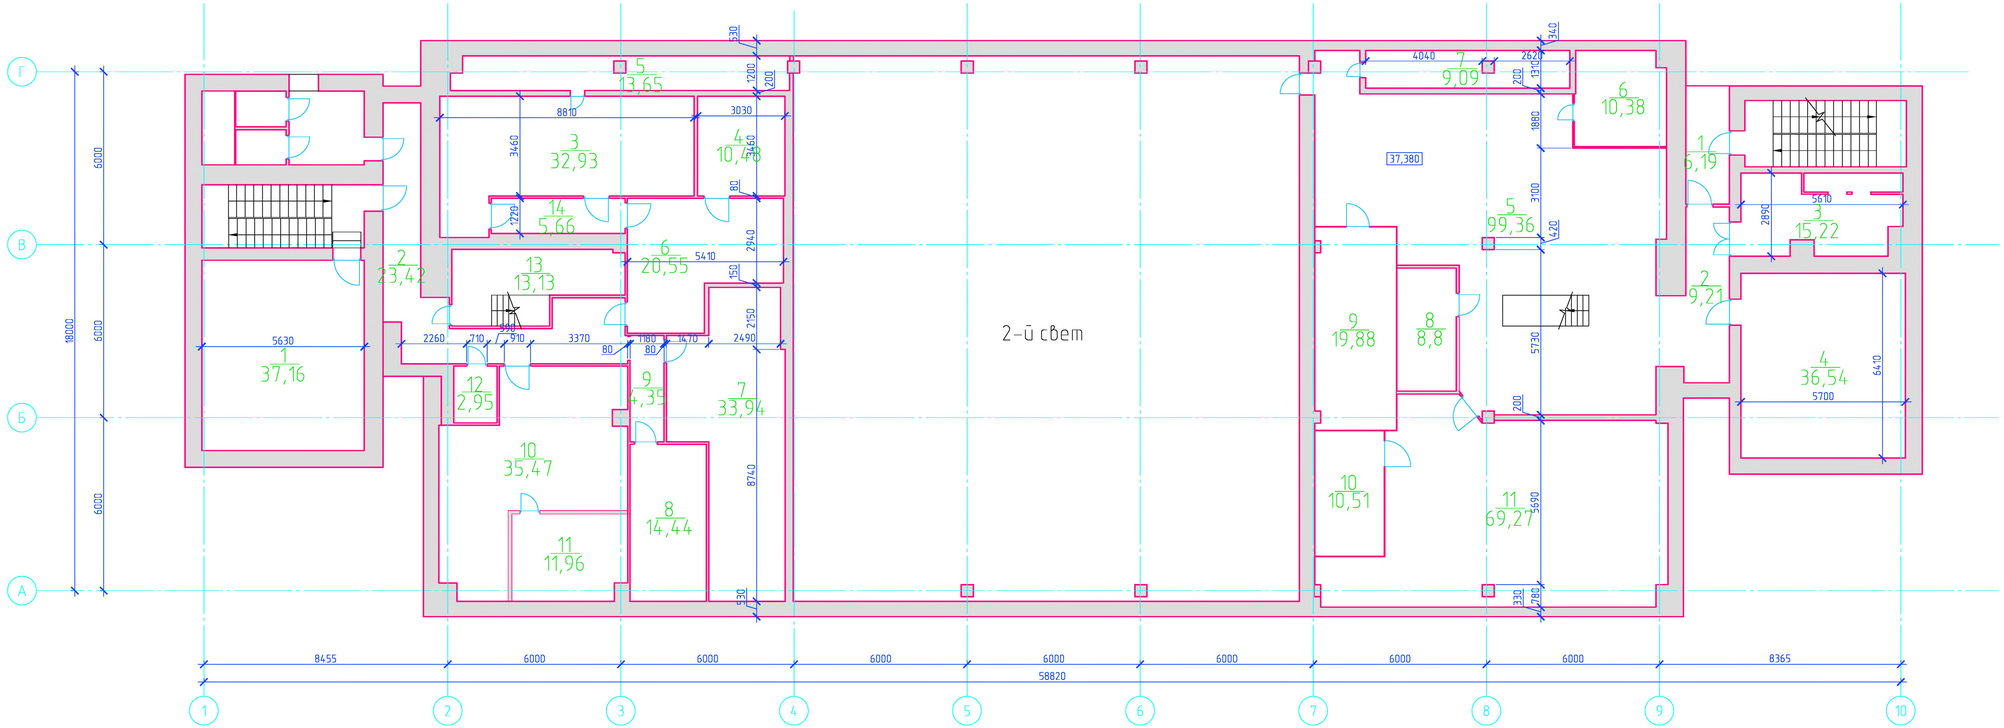


| Изм. | Кол. уч. | Лист | № док. | Подп. | Дата |
|---|---|---|---|---|---|
| Разработал | Гуня | | | | |
| Проверил | Восканян | | | | |

г. Москва,
ул. Пресненский Вал, д. 14

| Стадия | Лист | Листов |
|---|---|---|
| | 9 | |

План технического этажа

Современные Технические Решения

Формат А3х3

Согласовано

Взам. инв. №

Подп. и дата

Инв. № подл.

# План надстройки

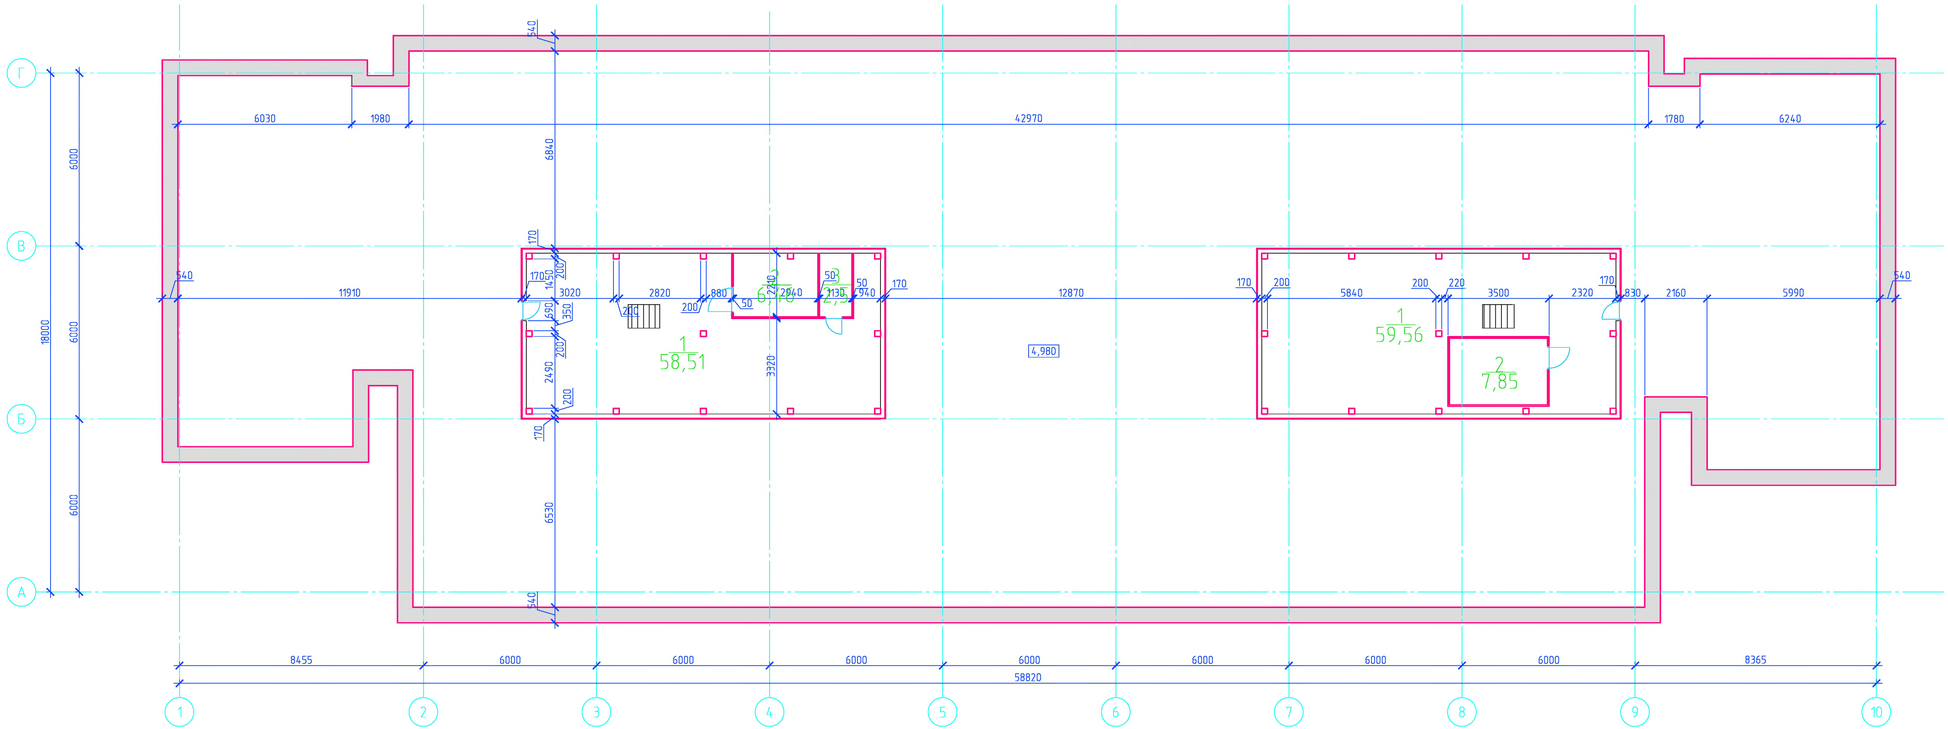


Согласовано

Взам. инв. №

Подп. и дата

Инв. № подл.

| Изм. | Кол. уч. | Лист | № док. | Подп. | Дата |
|---|---|---|---|---|---|
| Разработал | | Лапач | | | |
| Проверил | | Восканян | | | |

г. Москва,
ул. Пресненский Вал, д. 14

| Стадия | Лист | Листов |
|---|---|---|
| | 10 | |

План надстройки

Современные Технические Решения

Формат А3х3

# План подвала

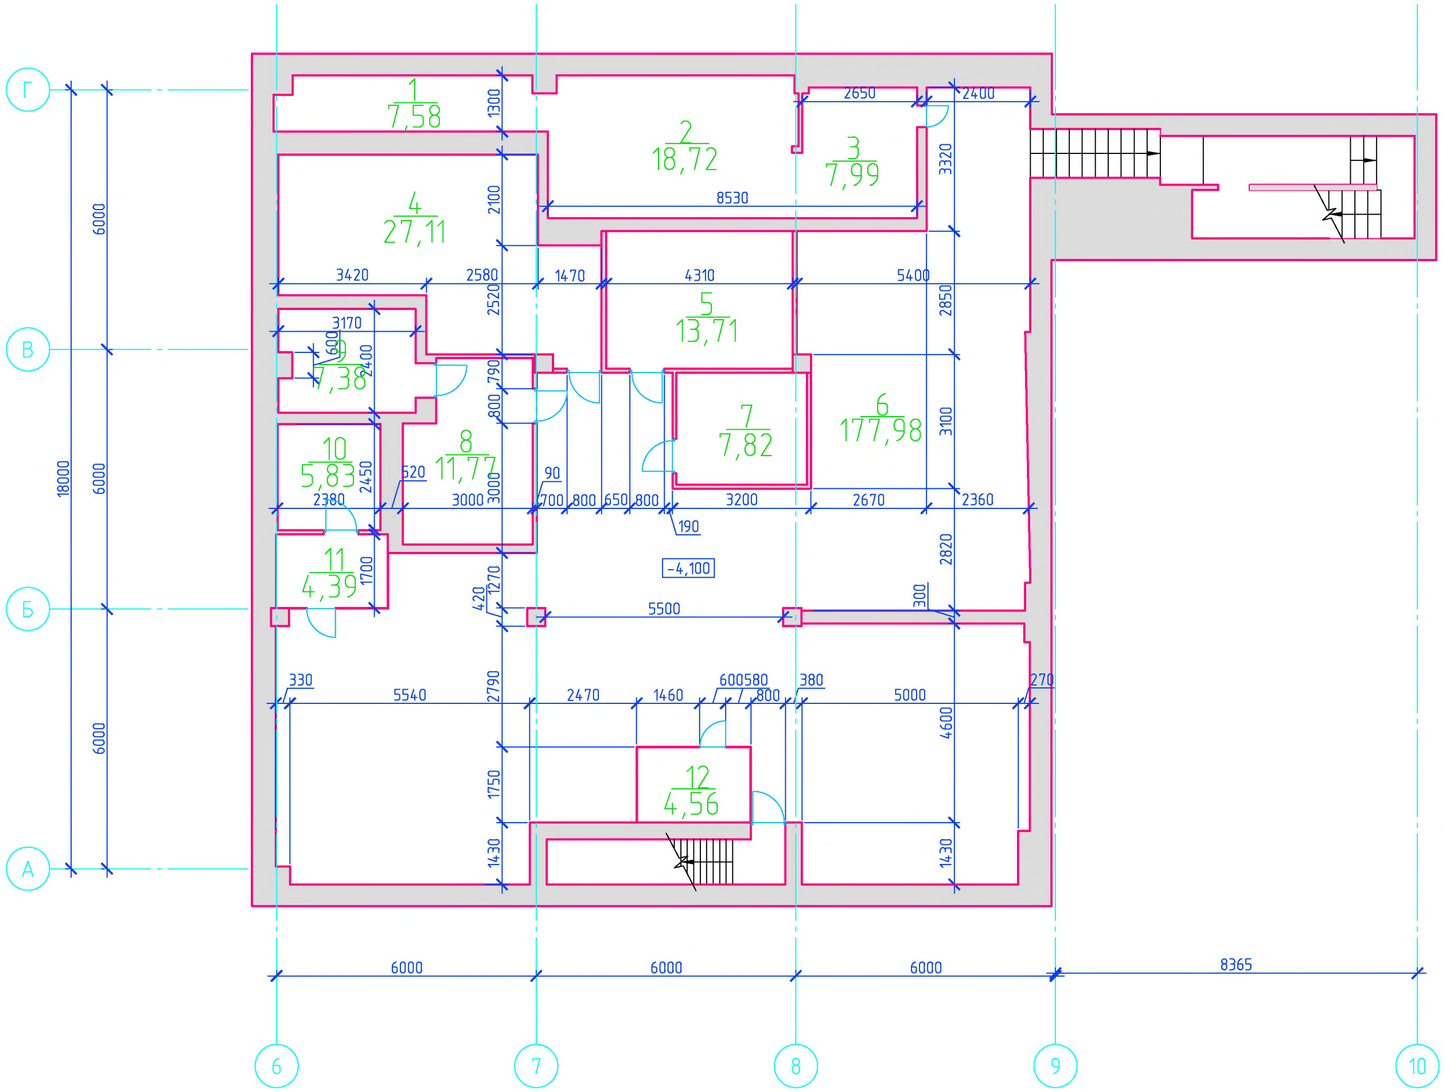


| Изм. | Кол. уч. | Лист | № док. | Подп. | Дата |
|---|---|---|---|---|---|
| Разработал | | Лапач | | | |
| Проверил | | Восканян | | | |

г. Москва,
ул. Пресненский Вал, д. 14

| Стадия | Лист | Листов |
|---|---|---|
| | 1 | |

План подвала

Современные Технические Решения

Формат А2

# Разрез 1-1

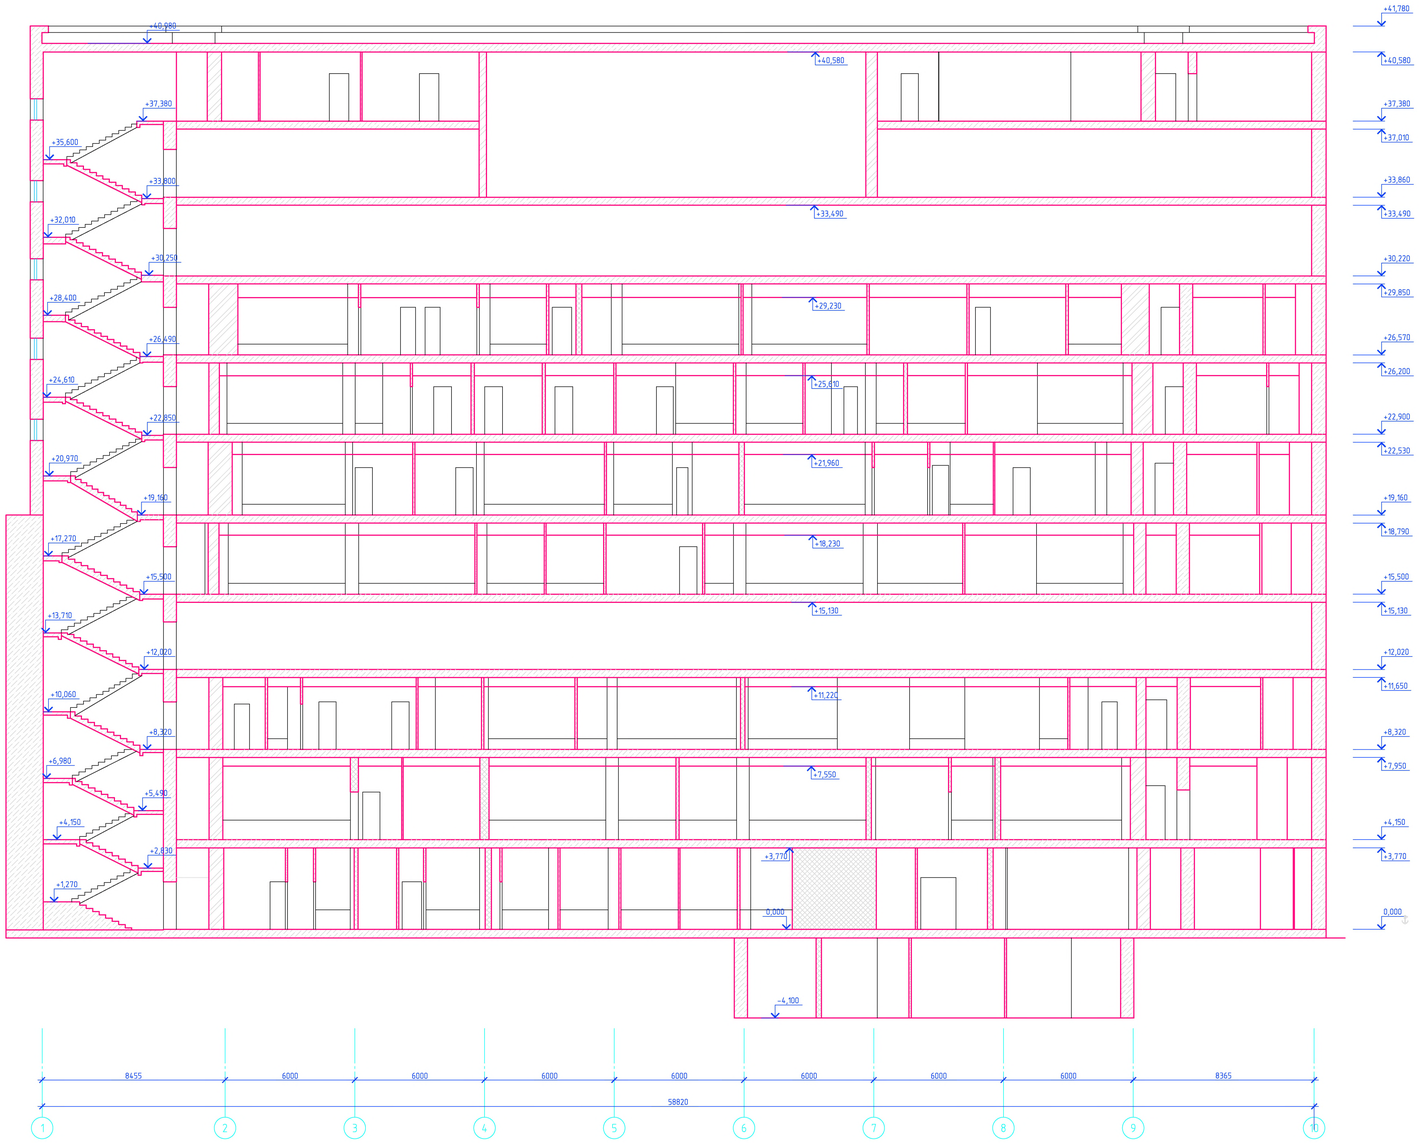


| Изм. | Кол.уч. | Лист | № док. | Подп. | Дата |
|---|---|---|---|---|---|
| Разработал | | Харин | | | |
| Проверил | | Восканян | | | |

г. Москва,
ул. Пресненский Вал, д. 14

Разрез 1-1

| Стадия | Лист | Листов |
|---|---|---|
| | 11 | |

Современные технические университеты

Формат А0

# Разрез 2-2

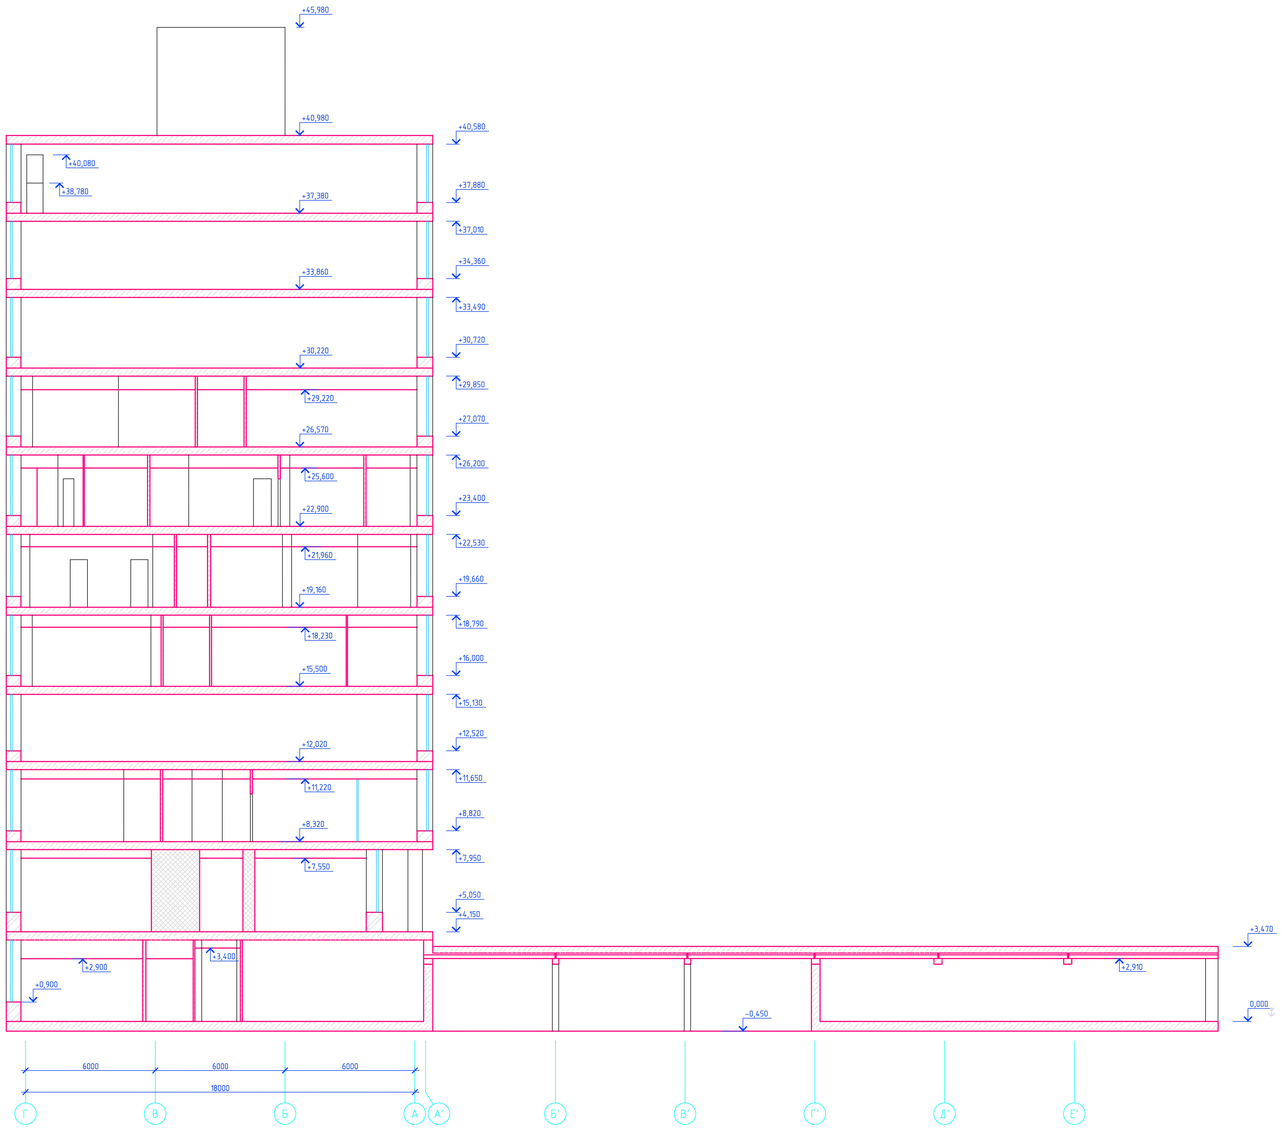


| Изм. | Кол.уч. | Лист | № док. | Подп. | Дата | | | | |
|---|---|---|---|---|---|---|---|---|---|
| Разработал | | Гуня | | | | г. Москва, ул. Пресненский Вал, д. 14 | Стадия | Лист | Листов |
| Проверил | | Восканян | | | | | | 1 | |
| | | | | | | Разрез 2-2 | Современные Технические Решения | | |

Формат А0