



1 этаж

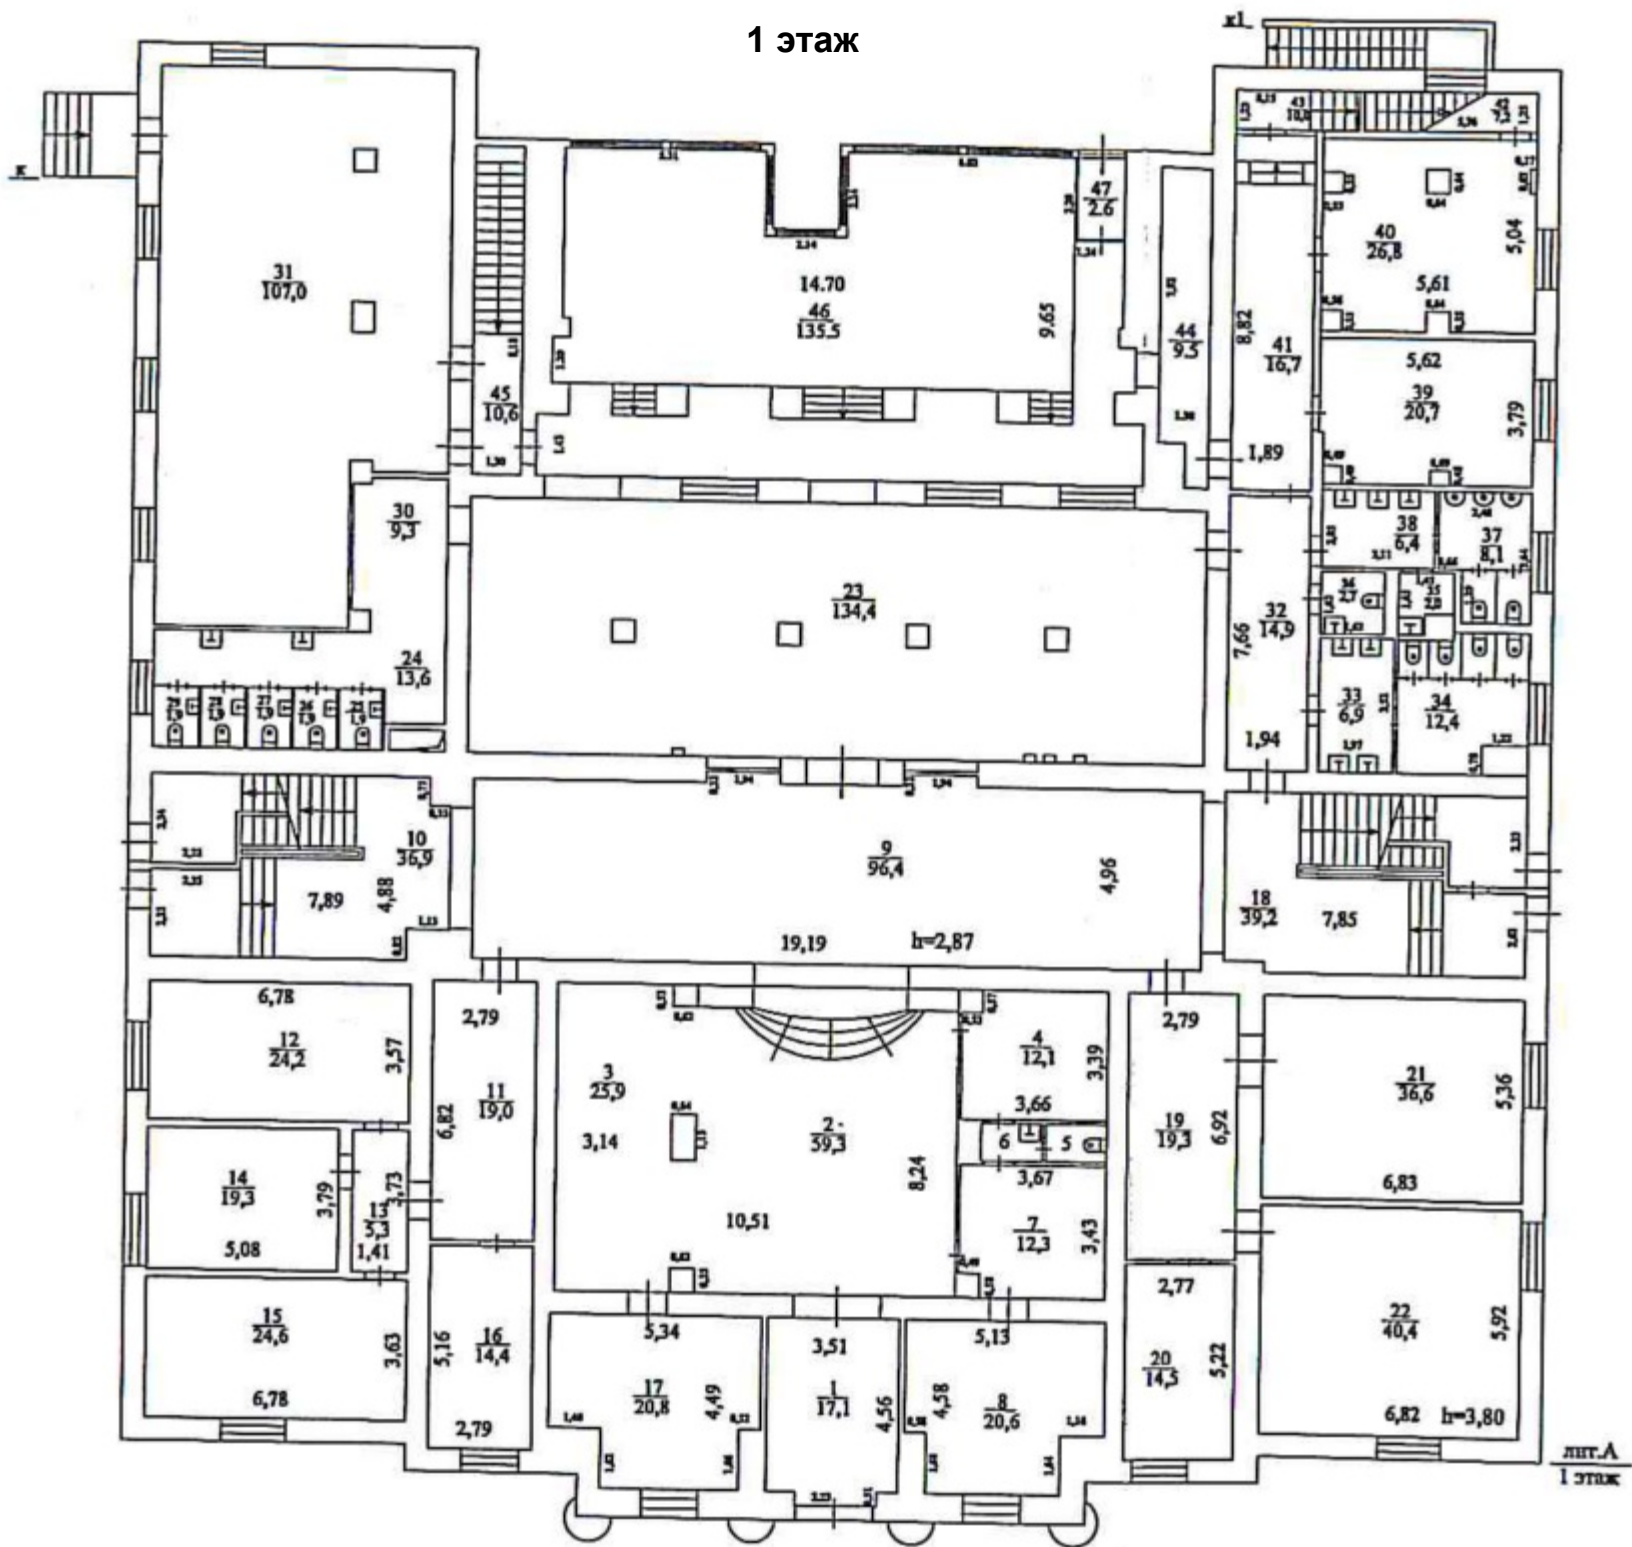

2 этаж антресоль

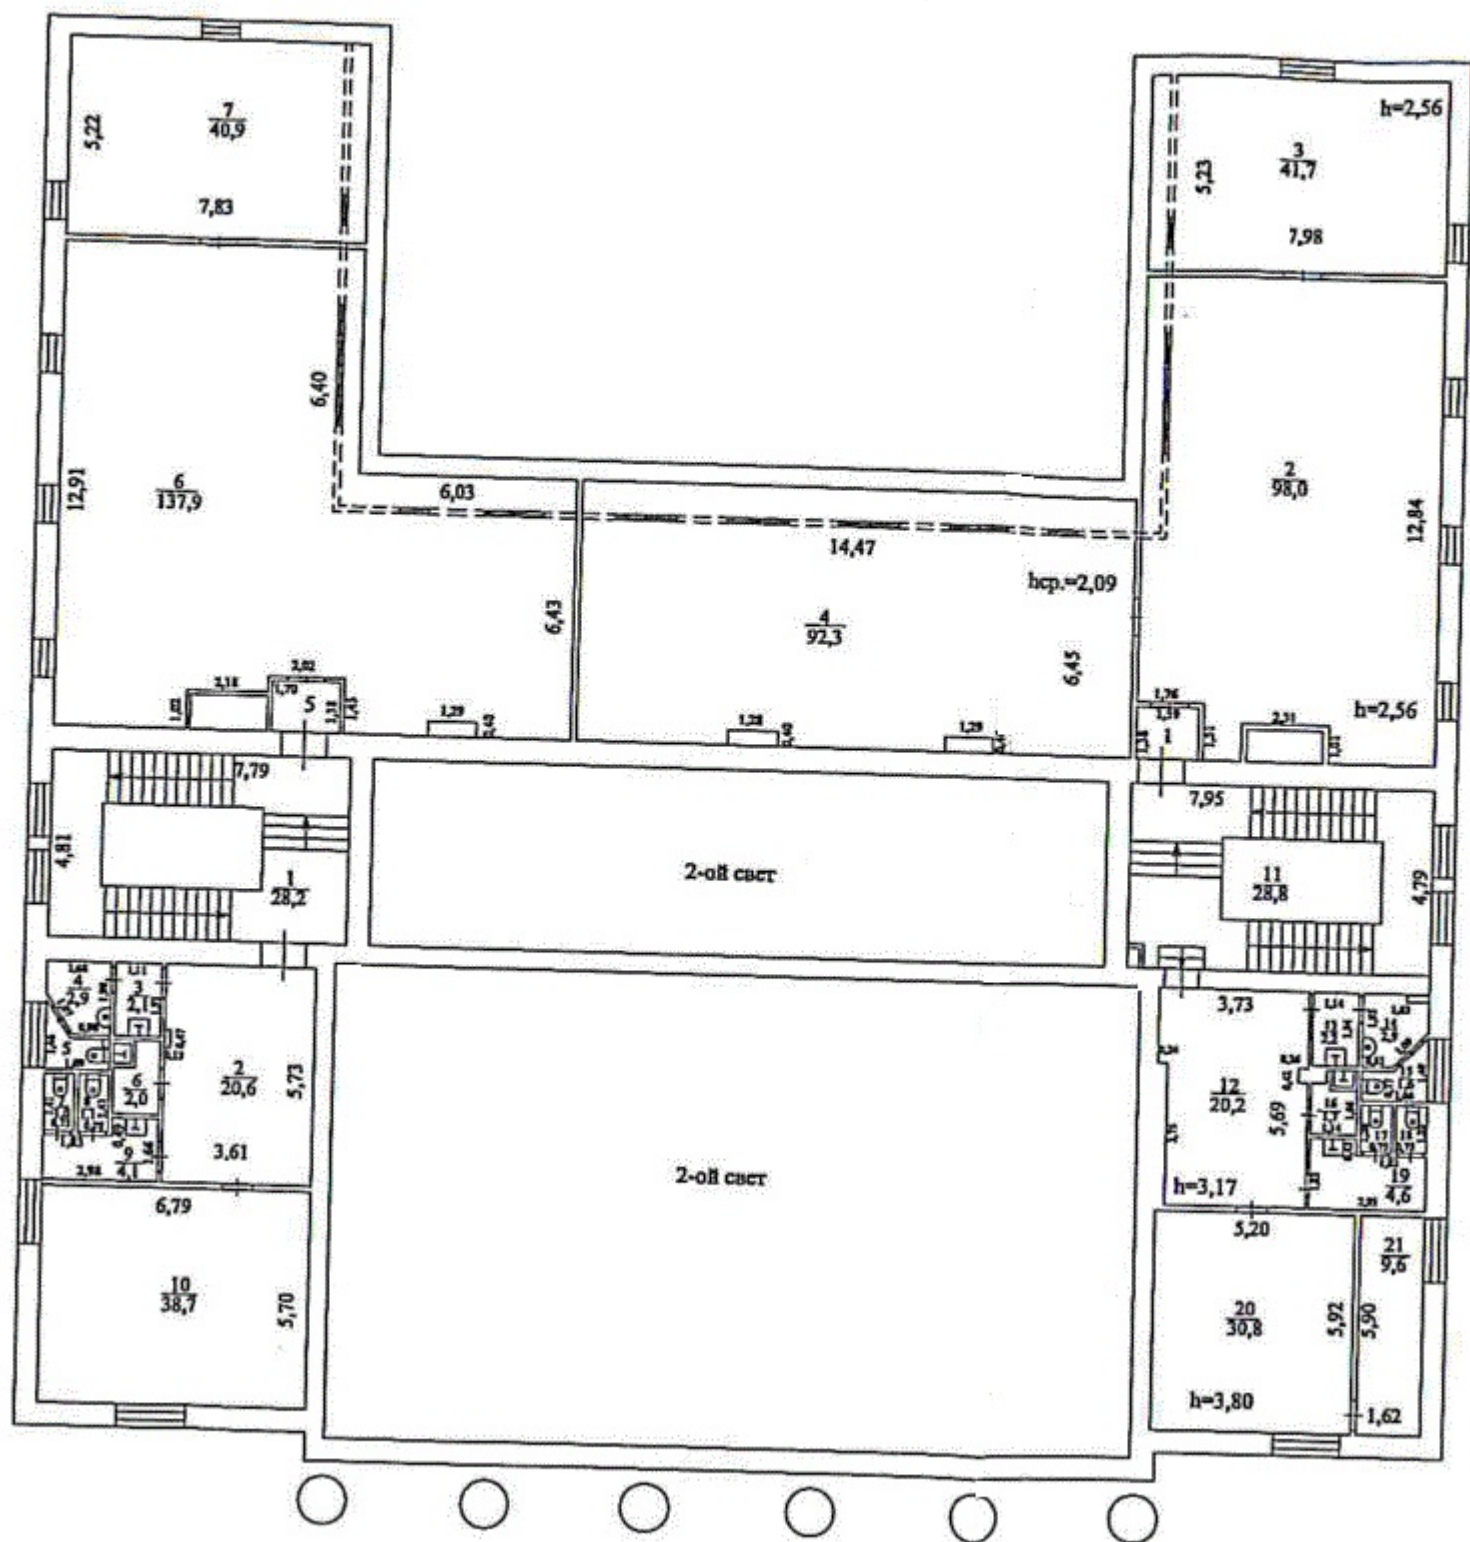


лит.А
чердак I

лит.А
антресоль 2 этажа

2 этаж чердак

КРОВЛЯ

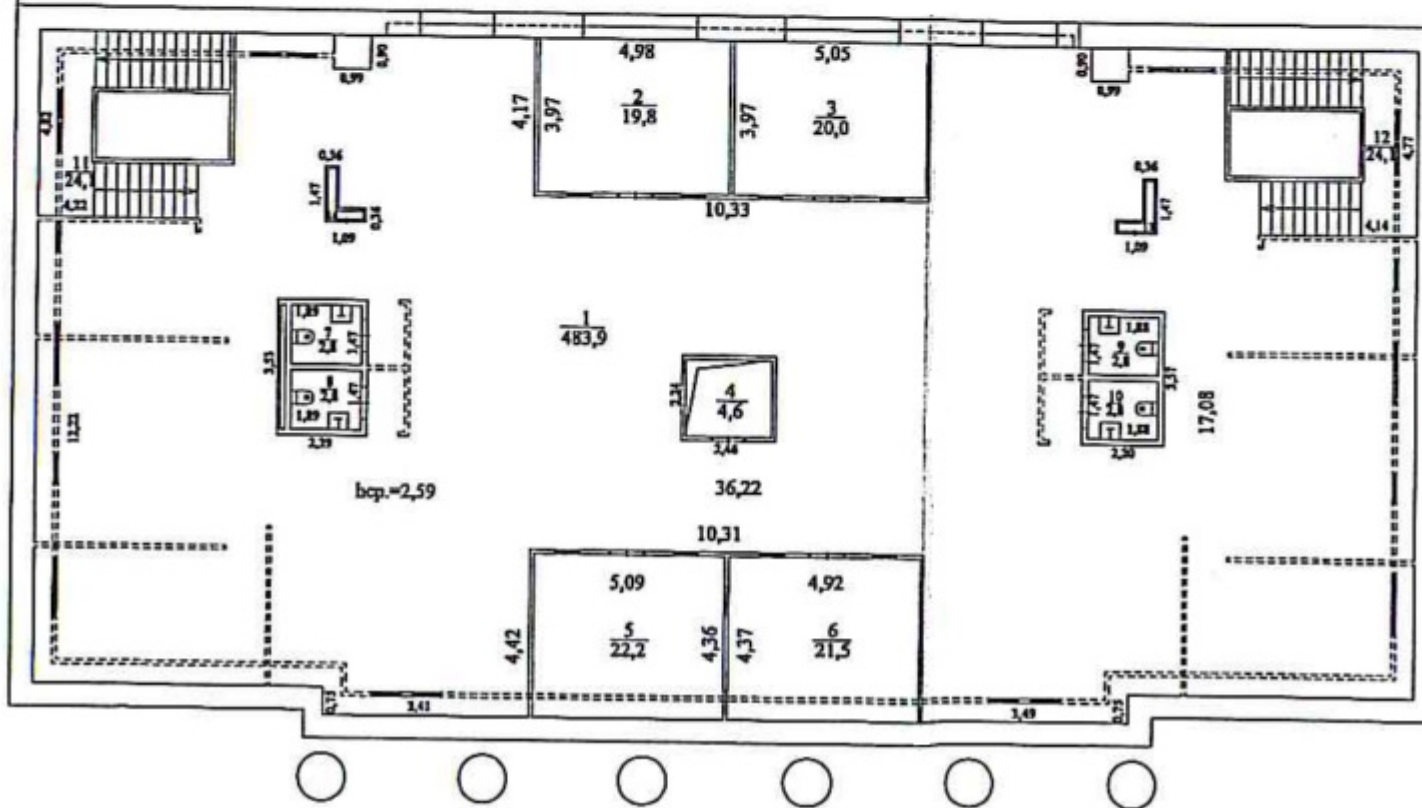

2 этаж

